ΕΛΛΗΝΙΚΗ ΔΗΜΟΚΡΑΤΙΑ
ΠΕΡΙΦΕΡΕΙΑ ΚΕΝΤΡΙΚΗΣ ΜΑΚΕΔΟΝΙΑΣ
ΠΕΡΙΦΕΡΕΙΑΚΗ ΕΝΟΤΗΤΑ ΘΕΣΣΑΛΟΝΙΚΗΣ
Δ.Ε.Υ.Α. ΔΗΜΟΥ ΒΟΛΒΗΣ

ΑΡ. ΕΡΓΟΥ: | ΑΡ. ΜΕΛΕΤΗΣ: 01/2017

ΜΕΛΕΤΗ:
«ΜΕΛΕΤΗ ΚΑΤΑΣΚΕΥΗΣ ΕΣΩΤΕΡΙΚΩΝ ΑΓΩΓΩΝ ΥΔΡΕΥΣΗΣ ΓΙΑ ΤΗ ΒΕΛΤΙΩΣΗ ΤΗΣ ΥΔΡΕΥΤΙΚΗΣ ΚΑΤΑΣΤΑΣΗΣ ΤΩΝ ΟΙΚΙΣΜΩΝ ΝΙΚΟΜΗΔΕΙΟΥ ΚΑΙ ΣΤΕΒΝΙΟΥ ΤΗΣ ΔΗΜΟΤΙΚΗΣ ΕΝΟΤΗΤΑΣ ΑΓΙΟΒΛΑΣΙΤΑΣ ΔΗΜΟΥ ΒΟΛΒΗΣ» («ΟΙΚΙΣΜΟΣ ΝΙΚΟΜΗΔΕΙΟΥ - ΥΠΟΕΡΓΟ 2»

ΤΙΤΛΟΣ ΣΧΕΔΙΟΥ:
ΓΕΝΙΚΗ ΟΡΙΖΟΝΤΙΟΓΡΑΦΙΑ ΠΡΟΤΕΙΝΟΜΕΝΩΝ ΕΡΓΩΝ ΚΑΤΑΣΚΕΥΗΣ ΕΣΩΤΕΡΙΚΩΝ ΑΓΩΓΩΝ ΥΔΡΕΥΣΗΣ ΟΙΚΙΣΜΟΥ ΝΙΚΟΜΗΔΕΙΟΥ

ΚΑΤΗΓΟΡΙΑ ΜΕΛΕΤΗΣ	ΥΔΡΑΥΛΙΚΗ	ΑΡΙΘΜΟΣ ΣΧΕΔΙΟΥ
ΗΜΕΡΟΜΗΝΙΑ	ΦΕΒΡΟΥΑΡΙΟΣ 2019	ΚΛΙΜΑΚΑ 1:2000	ΥΔΡ.1

ΟΝΟΜΑ ΜΕΛΕΤΗΣ :
ΥΠΟΓΡΑΦΗ ΜΕΛΕΤΗ
ΤΑΓΚΑΣ ΝΙΚΟΛΑΟΣ
ΜΗΧΑΝΙΚΟΣ Π. ΘΕΣ/ΝΙΚΗΣ Τ.Α. 54382, ΤΗΛ: 2310 505403
ΠΟΛΙΤΙΚΟΣ ΜΗΧΑΝΙΚΟΣ

ΜΕΛΕΤΗΤΕΣ:
Tagres Nikolaos
Digitally signed by Tagres Nikolaos
Date: 2019.02.08 13:20:14 +02'00'

ΝΕΑ ΒΡΕΘΗΚΑ ..... / 2019	ΓΕΝΕΤΕΣ ..... / 2019	ΝΕΑ ΒΡΕΘΗΚΑ ..... / 2019
Ο ΕΠΙΒΛΕΠΩΝ	Η ΑΝΑΠΛΗΡΩΤΡΙΑ ΠΡΟΪΣΤΑΜΕΝΗ ΤΜΗΜΑΤΟΣ Τ.Ε.Σ. & Τ.Υ.	Η ΠΡΟΪΣΤΑΜΕΝΗ ΤΗΣ ΤΕΧΝΙΚΗΣ ΥΠΗΡΕΣΙΑΣ ΔΗΜΟΥ ΒΟΛΒΗΣ
ΑΡΧΑΛΙΟΣ ΤΗΛΕΓΡΑΦΟΣ ΠΟΛΙΤΙΚΟΣ ΜΗΧΑΝΙΚΟΣ ΠΕ	ΔΑΡΔΑΝΗ ΠΑΥΛΙΝΑ ΠΟΛΙΤΙΚΟΣ ΜΗΧΑΝΙΚΟΣ ΠΕ	ΜΑΥΛΙΑΔΗΣ ΔΗΜΗΤΡΙΟΣ ΠΟΛΙΤΙΚΟΣ ΜΗΧΑΝΙΚΟΣ ΤΕ

ΑΠΟΣΤΑΣΙΜΑ ΟΡΙΖΟΝΤΙΟΓΡΑΦΗΣΗΣ ΔΙΑΤΑΞΗΣ ΑΓΩΓΩΝ ΤΟΥ ΕΣΩΤΕΡΙΚΟΥ ΥΔΡΕΥΤΙΚΟΥ ΔΙΚΤΥΟΥ (ΔΑΝΕΙΟ ΚΛΙΜΑΚΑΣ)

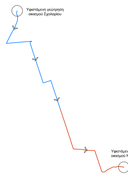

ΥΠΟΜΝΗΜΑ ΠΡΟΤΕΙΝΟΜΕΝΩΝ ΥΔΡΑΥΛΙΚΩΝ ΕΡΓΩΝ

PE 25 bar Κλάσης 25atm	Καταθέτικός αγωγός ονομαστικής διαμέτρου DN= 140mm, από πολυαιθυλένιο, κλάσης 25atm με κατεύθυνση ροής
PE 16 bar Κλάσης 16atm	Καταθέτικός αγωγός ονομαστικής διαμέτρου DN= 140mm, από πολυαιθυλένιο, κλάσης 16atm με κατεύθυνση ροής

ΓΕΝΙΚΟ ΥΠΟΜΝΗΜΑ ΑΠΟΤΥΠΩΣΗΣ
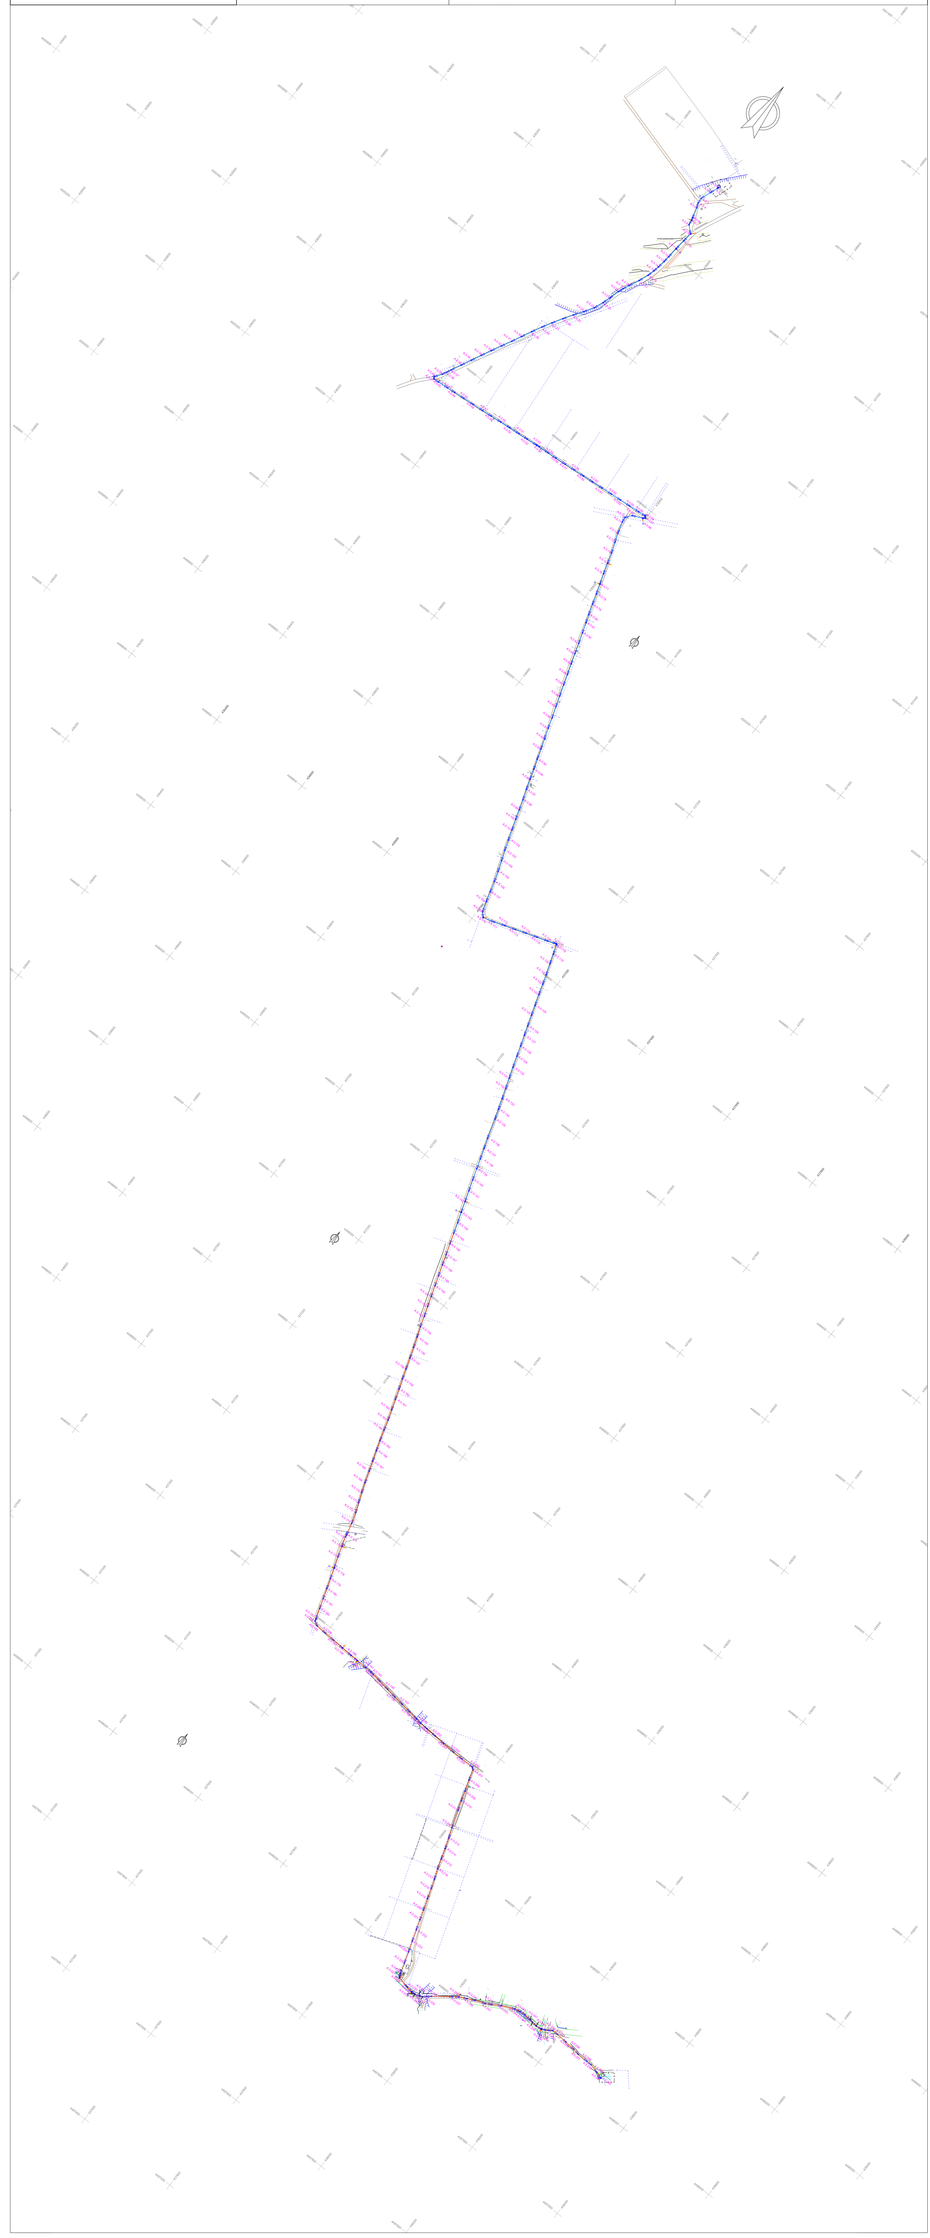
Φρεάτιο	Αριθμός οικοδομικών τετραγώνων Νικομήδειου
Υφιστάμενο κύκλωμα Νικομήδειου (Μονοφασικό-Τσακισμένη) Η Μονοφασικό-Κεχρωσμένη)	Υφιστάμενος φρεάτ. πρασίνου
Υφιστάμενος τηλεπικοινωνιακός αγωγός	Υφιστάμενος τηλεπ.θάλαμος
Υφιστάμενος πρασίνους χωμάτινος οδός	Υφιστάμενος πεζ. πρασίνου
Υφιστάμενος πρασίνους χωμάτινος οδός	Υφιστάμενο σιδηρωμα
Υφιστάμενη συμμετοπαράδοξη	Όριο δικτυακής περιπτυχίμενων
Υφιστάμενος μονόβατος	Όριο δικτυακής συνοικισμού Νικομήδειου
Υφιστάμενος τοίχος αντιστήριξης	Όριο δικτυακής μέμπτης
Υφιστάμενο κάλαλλο	Υφιστάμενο τηλεπολο
Υφιστάμενο δέντρο	ΦΑ Προτεινόμενο φρεάτιο εξαερισμού
Δ.Ε.Η., Ο.Τ.Ε., λοιπός εθνικισμός	ΦΕ Προτεινόμενο φρεάτιο εκκένωσης
Υφιστάμενο φρεάτιο